

I type

3LDK
+2WIC

専有面積

72.19 m²


(約21.83坪)

バルコニー面積

11.70 m²

(約3.53坪)

- ◎南面のバルコニー側に大きな開口を設けた開放的な横型リビング・ダイニング。
- ◎洋室(3)は引き戸を開放することでリビング・ダイニングと一体の空間に。
- ◎2つのウォークインクローゼットや食器棚など、機能的かつ豊富な収納をご用意。

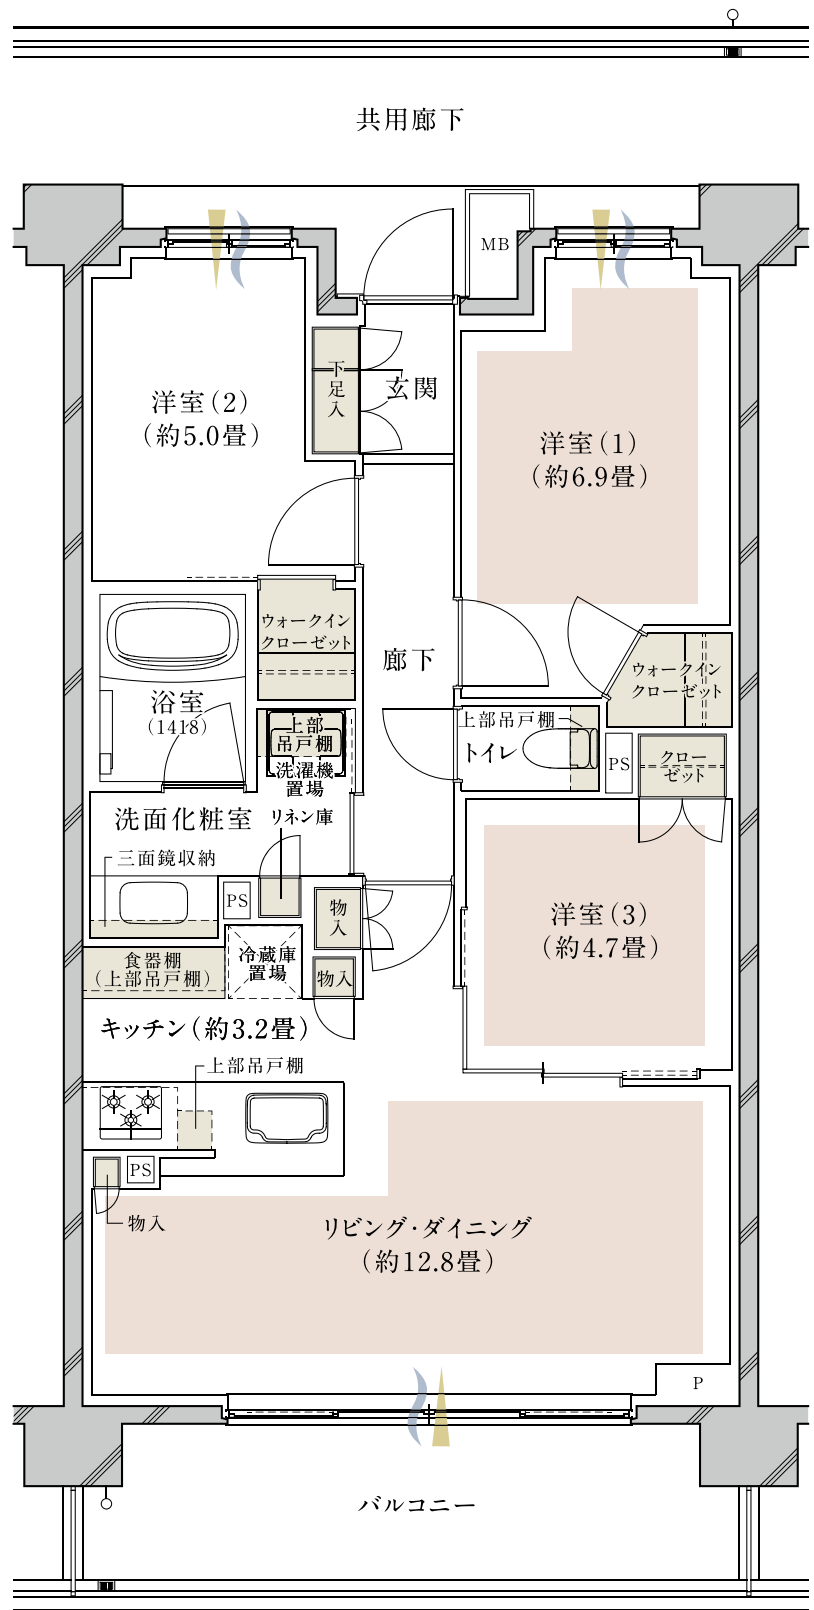

WIC=ウォークインクローゼット

■ 収納 □ 床暖房 ▲ 採光 〰 通風

※掲載の図面は、施工上の都合・改良等により変更となる場合があります。あらかじめご了承ください。