

K type

3LDK  
+2WIC+N


専有面積

71.06 m<sup>2</sup>  
(約21.49坪)

バルコニー面積

11.52m<sup>2</sup>  
(約3.48坪)

- ◎リビング・ダイニングと洋室(3)の間に可変性のあるウォールドアを採用。
- ◎キッチン横に洗面化粧室と浴室を配置した効率的な家事動線。
- ◎2つのウォークインクローゼットや納戸など、機能的かつ豊富な収納をご用意。

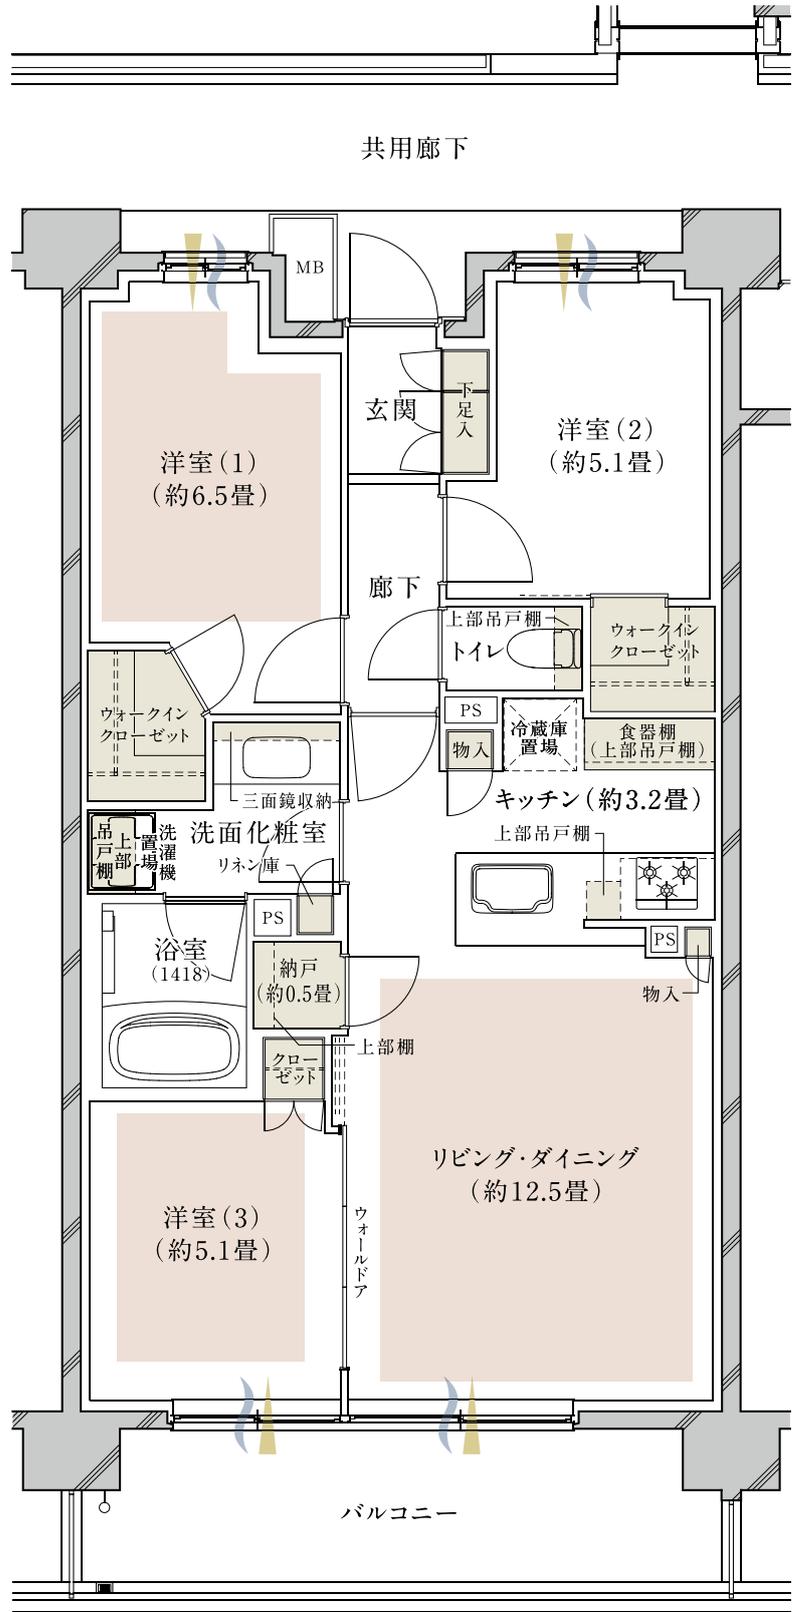

WIC=ウォークインクローゼット N=納戸  
 収納
  床暖房
 
採光

通風

※掲載の図面は、施工上の都合・改良等により変更となる場合があります。あらかじめご了承ください。