

M type


4LDK
+SIC+WIC

専有面積
86.77 m²
(約26.24坪)

バルコニー面積
15.31 m²
(約4.63坪)

サービスバルコニー面積
6.71 m²
(約2.02坪)

- ◎すべての居室から光と風を取り込む、2面開口の4LDK角住戸プラン。
- ◎南面のバルコニー側に大きな開口を設けた開放的な横型リビング・ダイニング。
- ◎シューズインクロークや廊下の物入れ、ウォークインクローゼットなどの多彩な収納。

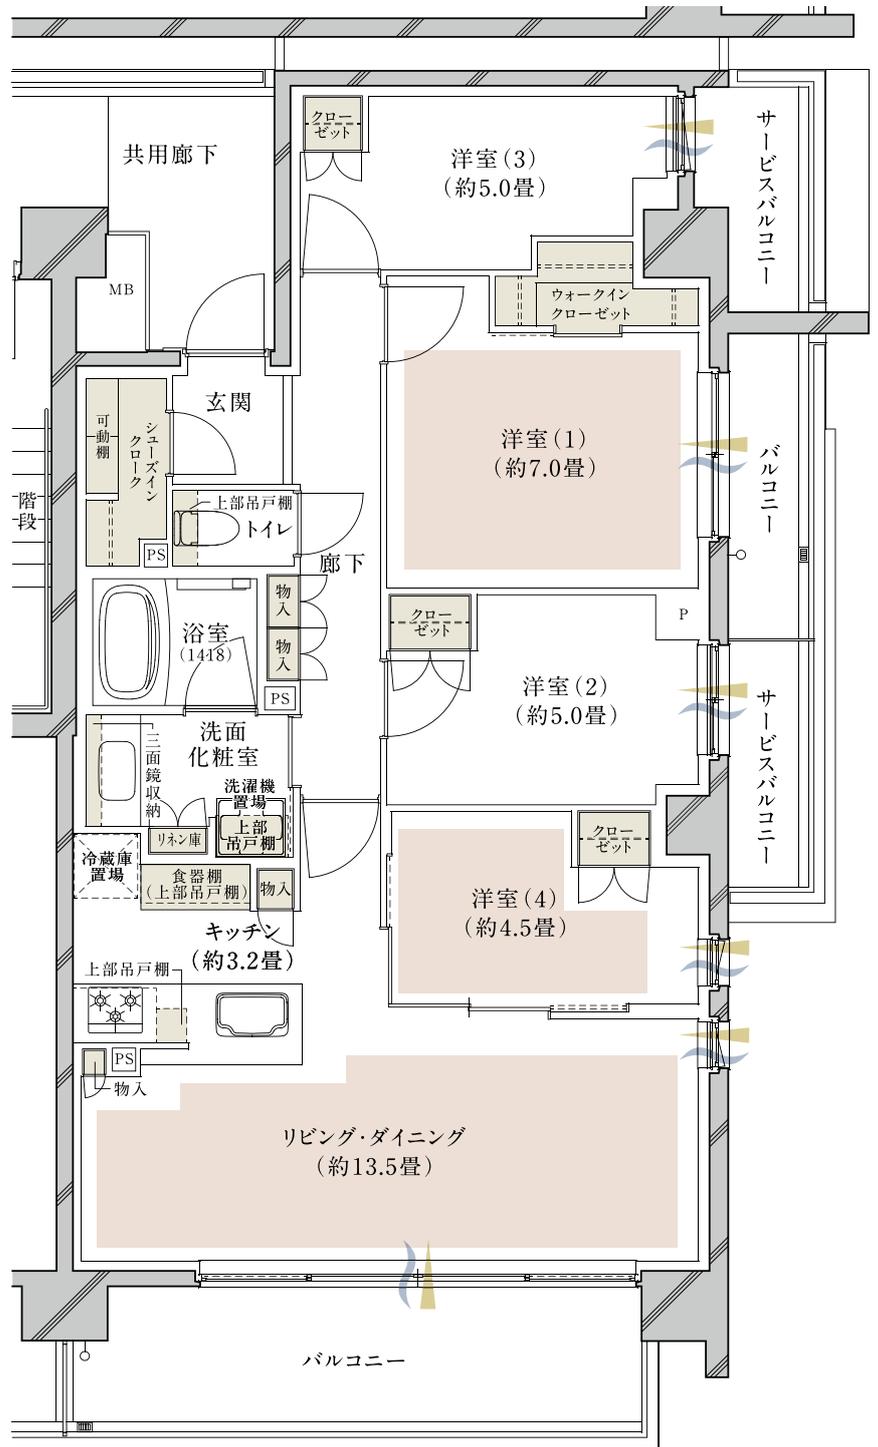

SIC=シューズインクローク、WIC=ウォークインクローゼット
 収納 床暖房 採光 通風

※掲載の図面は、施工上の都合・改良等により変更となる場合があります。あらかじめご了承ください。